


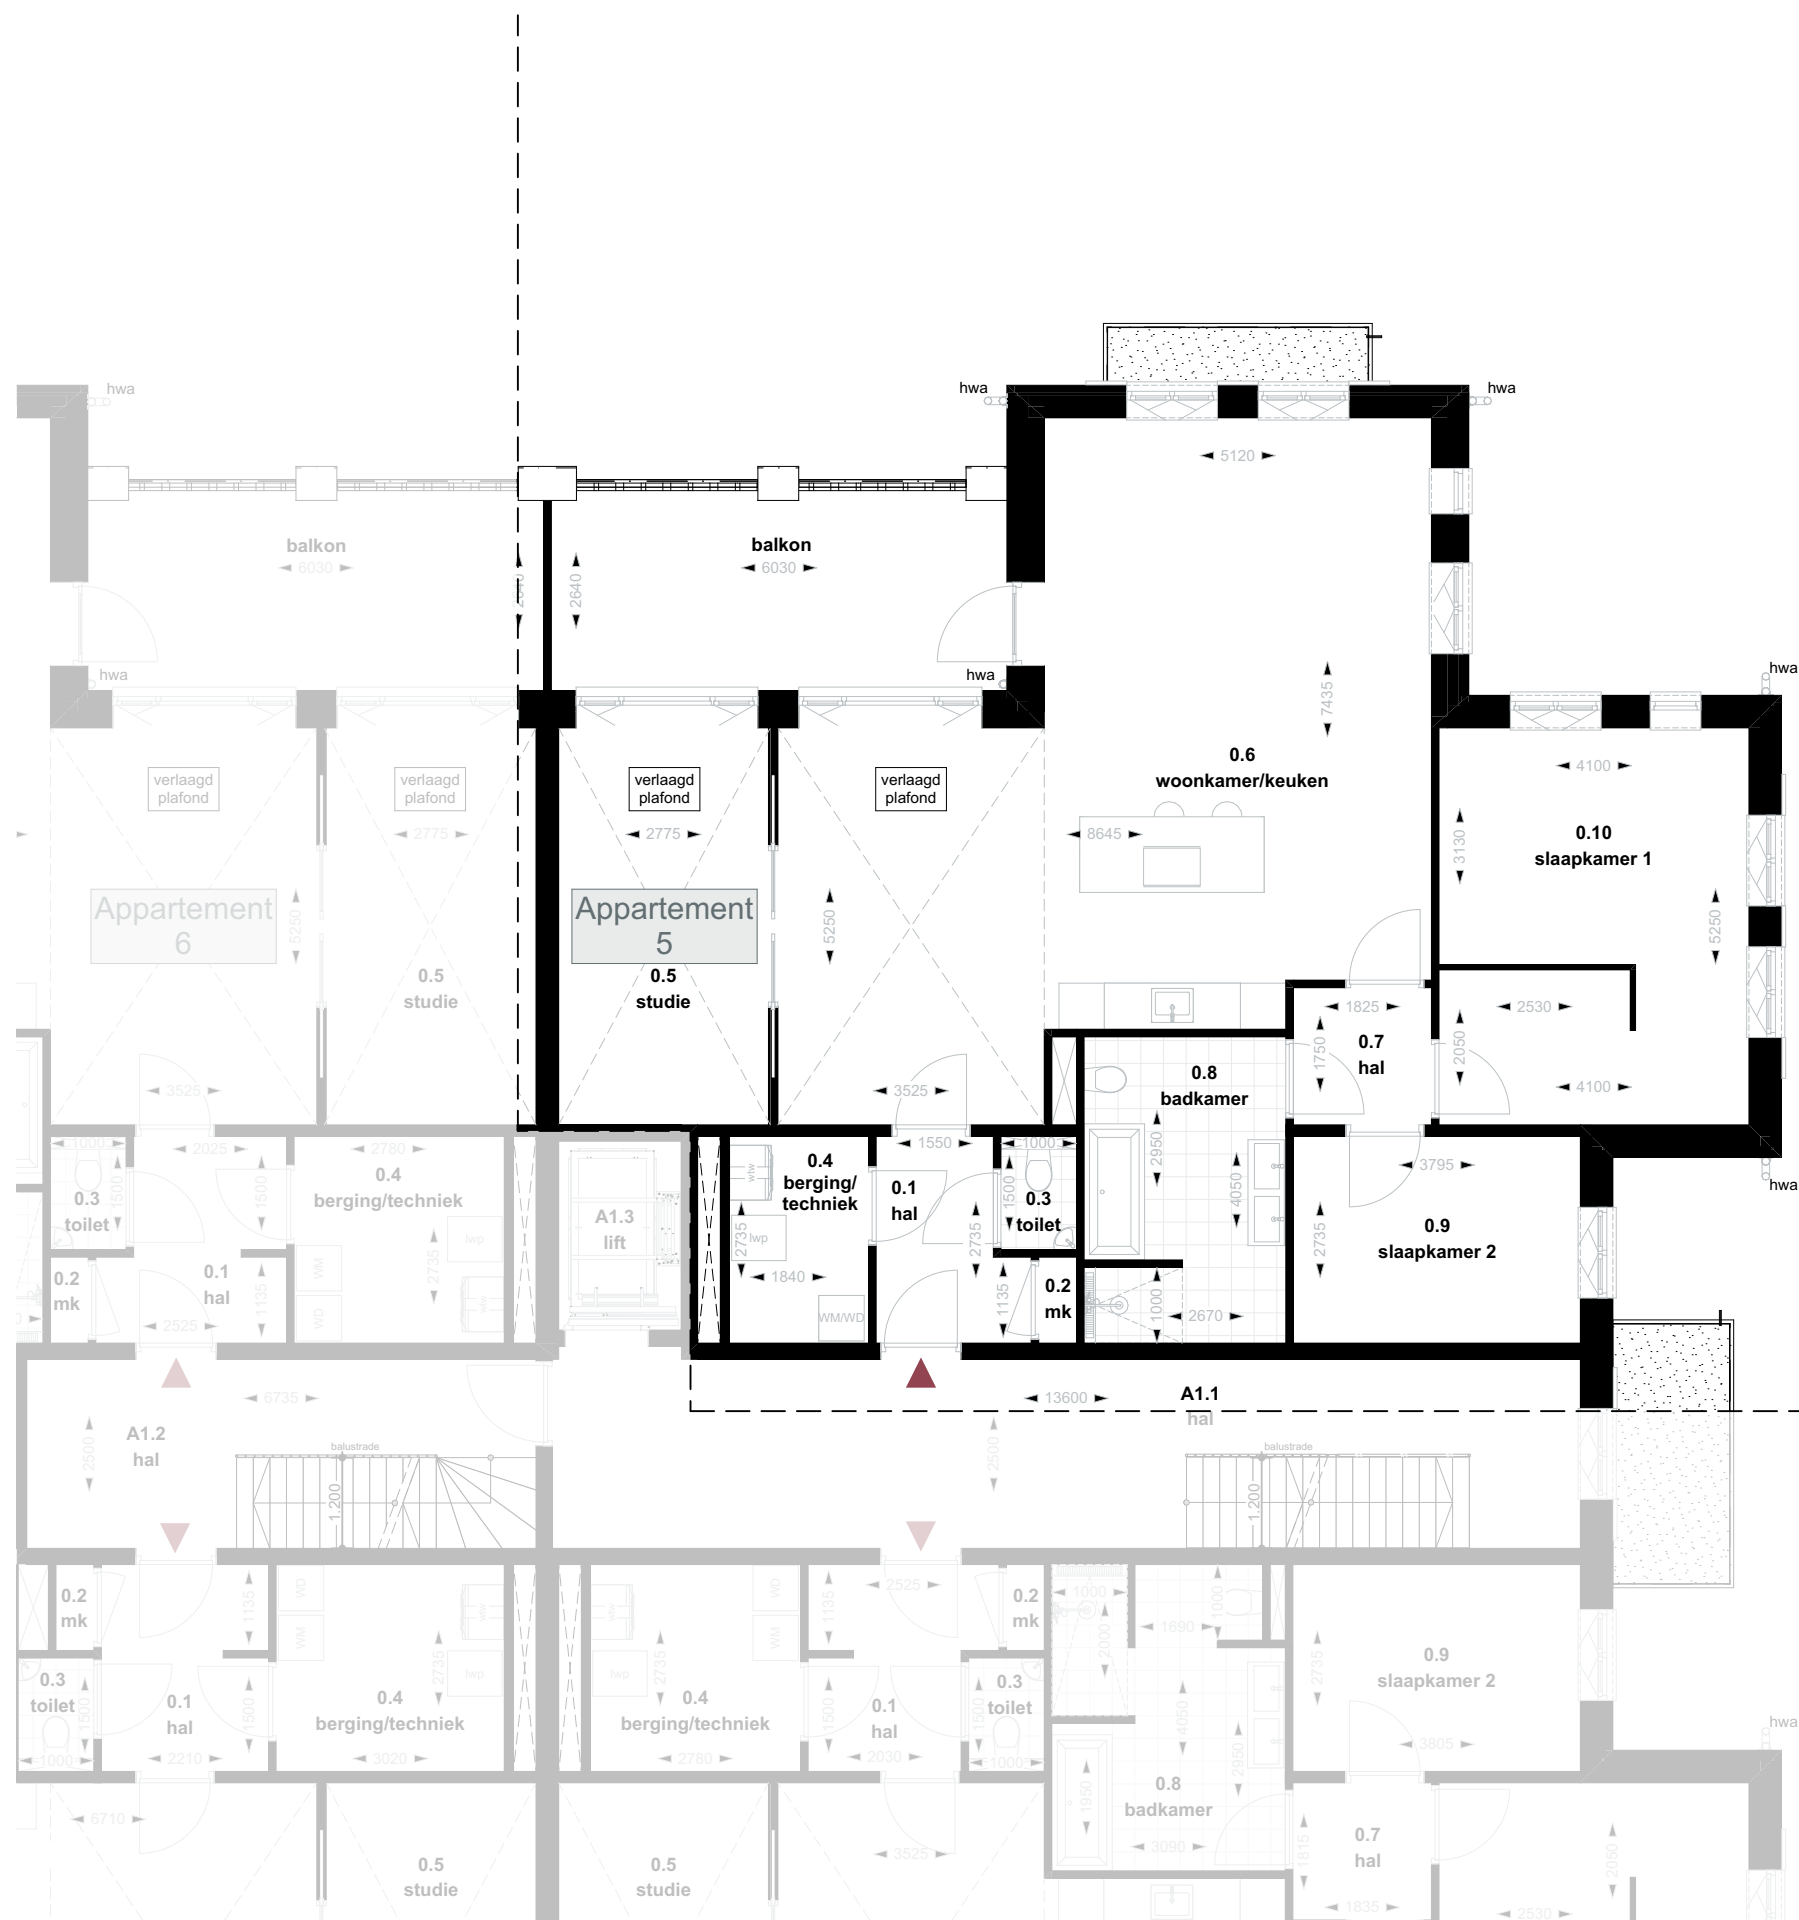

Driessen
Architectuur

BCP bouw
KRACHTIG IN AANPAK

Antrist Vastgoed

Nieuwbouw appartementen Villa Vlakwater projectnr: 24063

Korte Drilweg 6, Venray tekening: VK.2.10

plattegrond koop appartementen datum: 18-03-2026

1e verdieping | Appartement 5 formaat: A3
schaal: 1:100