


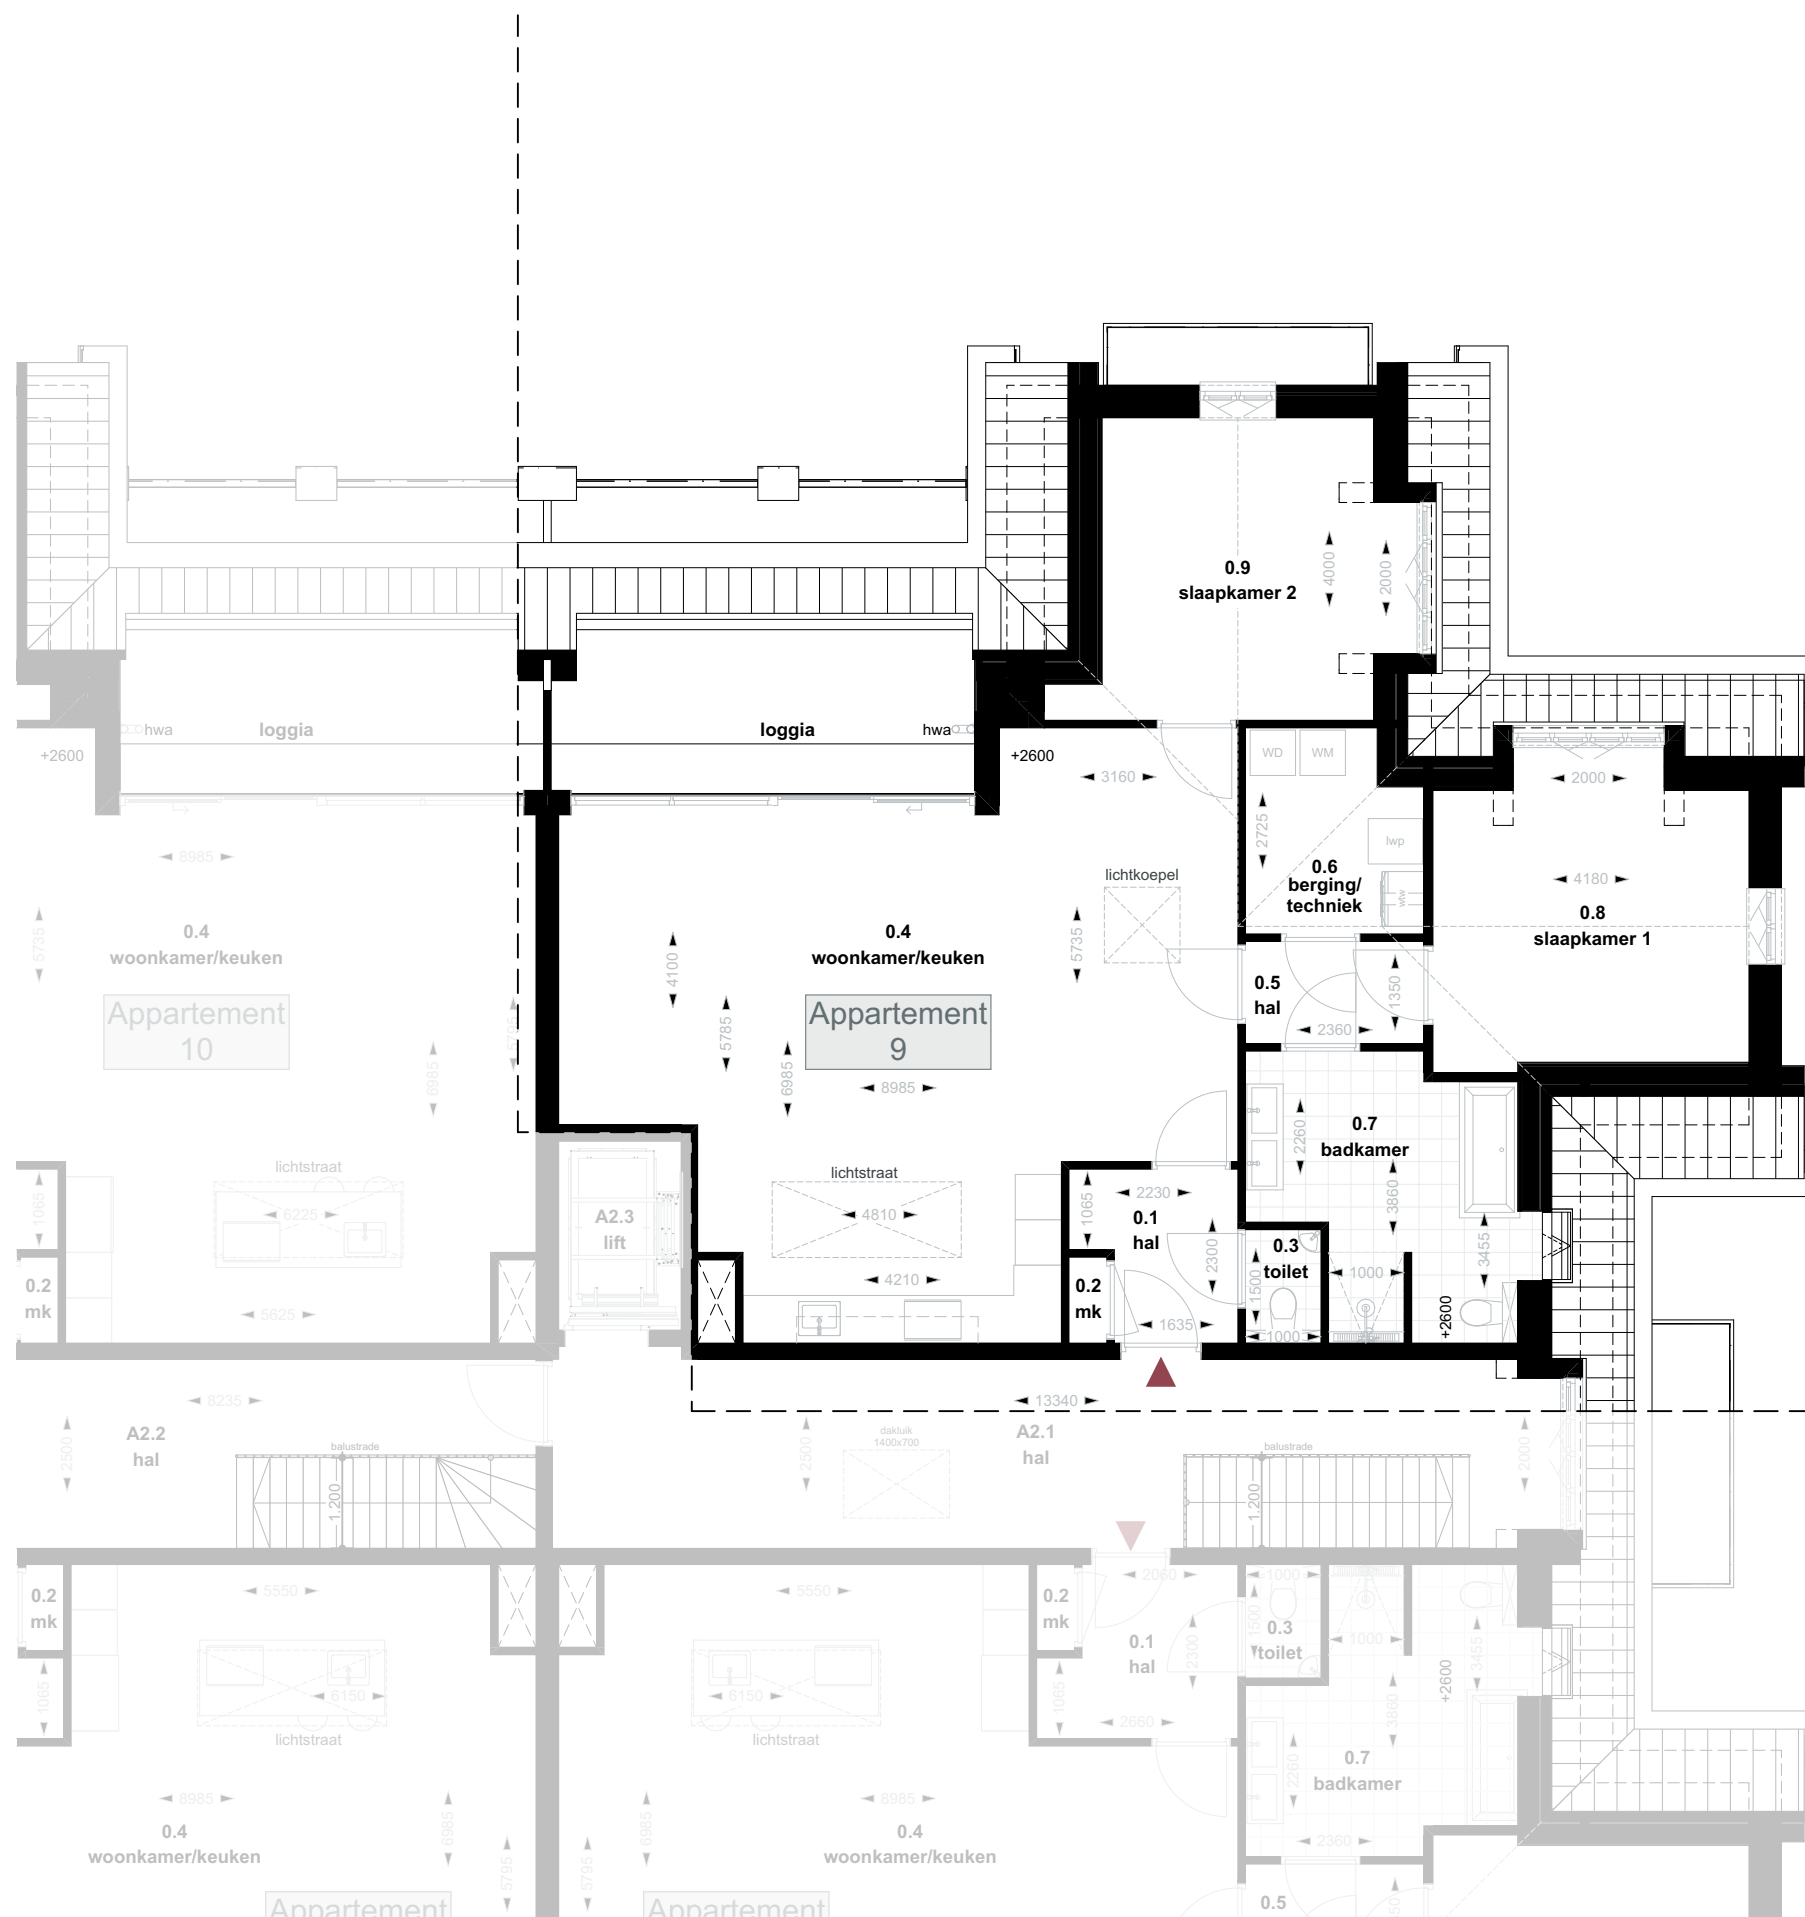

**Driessen**  
**Architectuur**

**BCP** bouw  
KRACHTIG IN AANPAK

**Antrist Vastgoed**

Nieuwbouw appartementen Villa Vlakwater projectnr: 24063  
Korte Drilweg 6, Venray tekening: VK.2.14  
plattegrond koop appartementen datum: 18-03-2026  
2e verdieping | Appartement 9 formaat: A3  
schaal: 1:100