


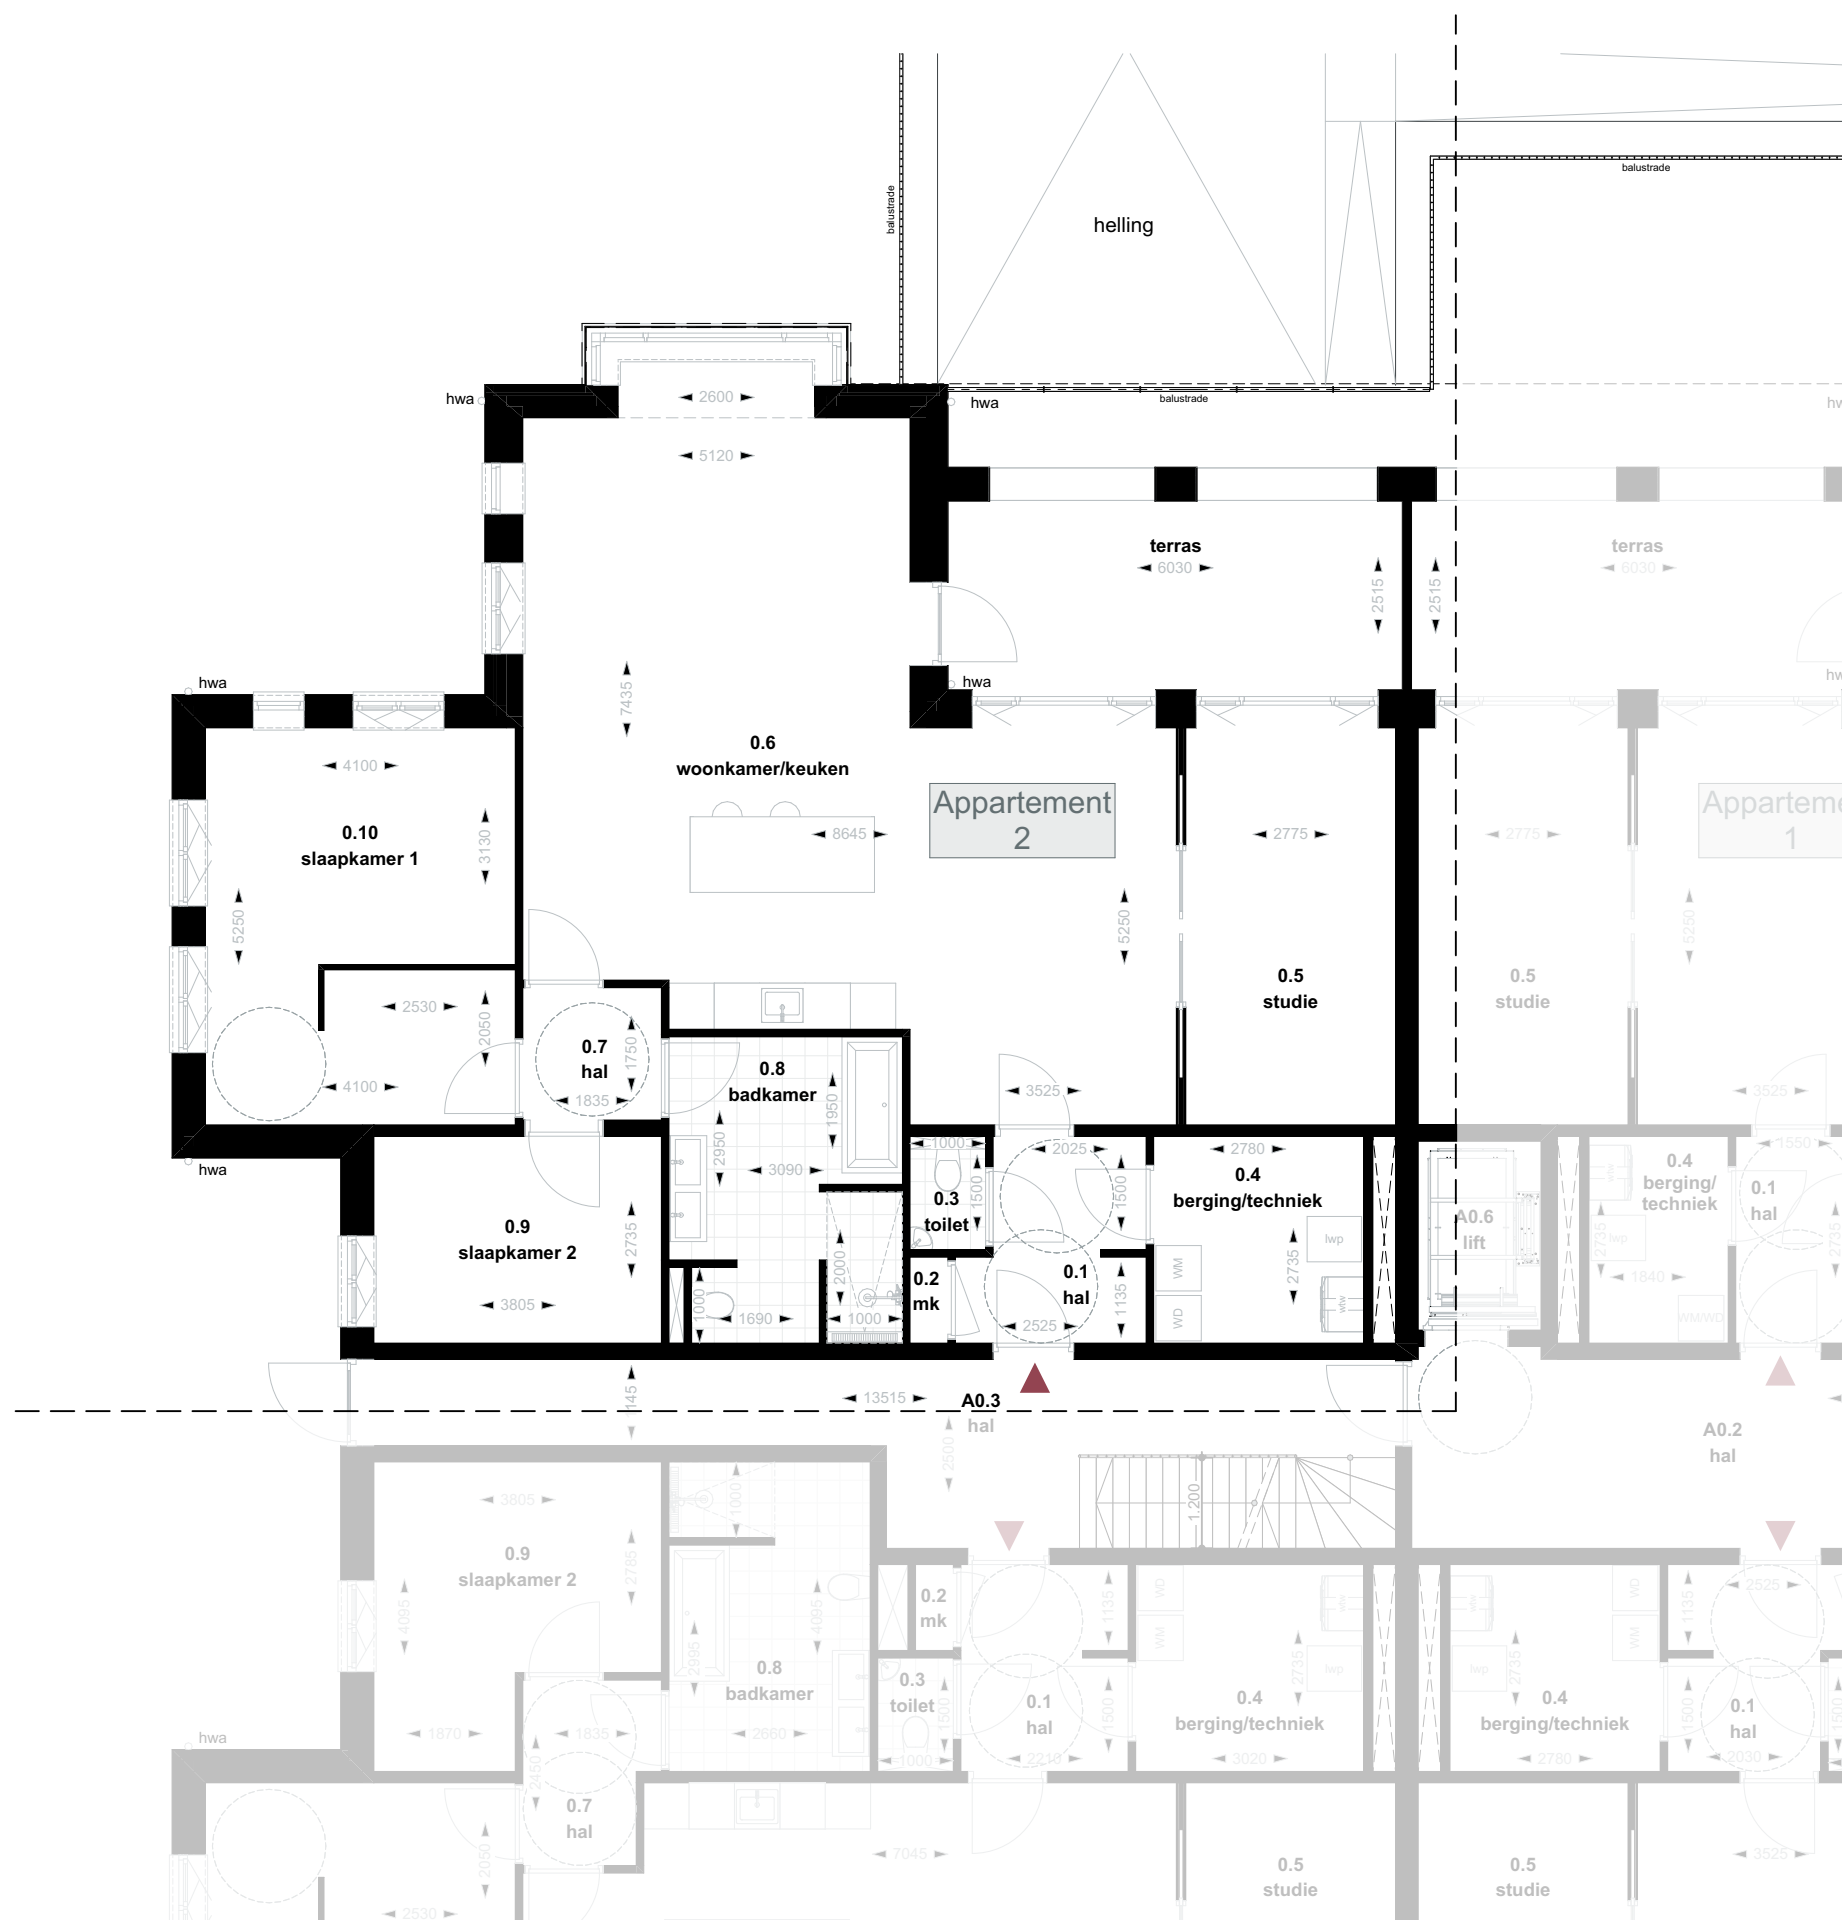

Driessen Architectuur

BCP bouw
KRACHTIG IN AANPAK

Beganegrond | Appartement 1
Antrist Vastgoed

Nieuwbouw appartementen Villa Vlakwater projectnr: 24063
Korte Drilweg 6, Venray tekening: VK.2.7
plattengrond koop appartementen datum: 18-03-2026
Beganegrond | Appartement 2 formaat: A3
schaal: 1:100